

# SCCV VITIS

10, rue Louis de Broglie  
44 323 NANTES Cedex 3




## Projet de 19 logements et 2 commerces

56 Rue des Vignes  
ZAC du Prieuré  
44 150 SAINT-GEREON


19-03-2019



Plan de localisation

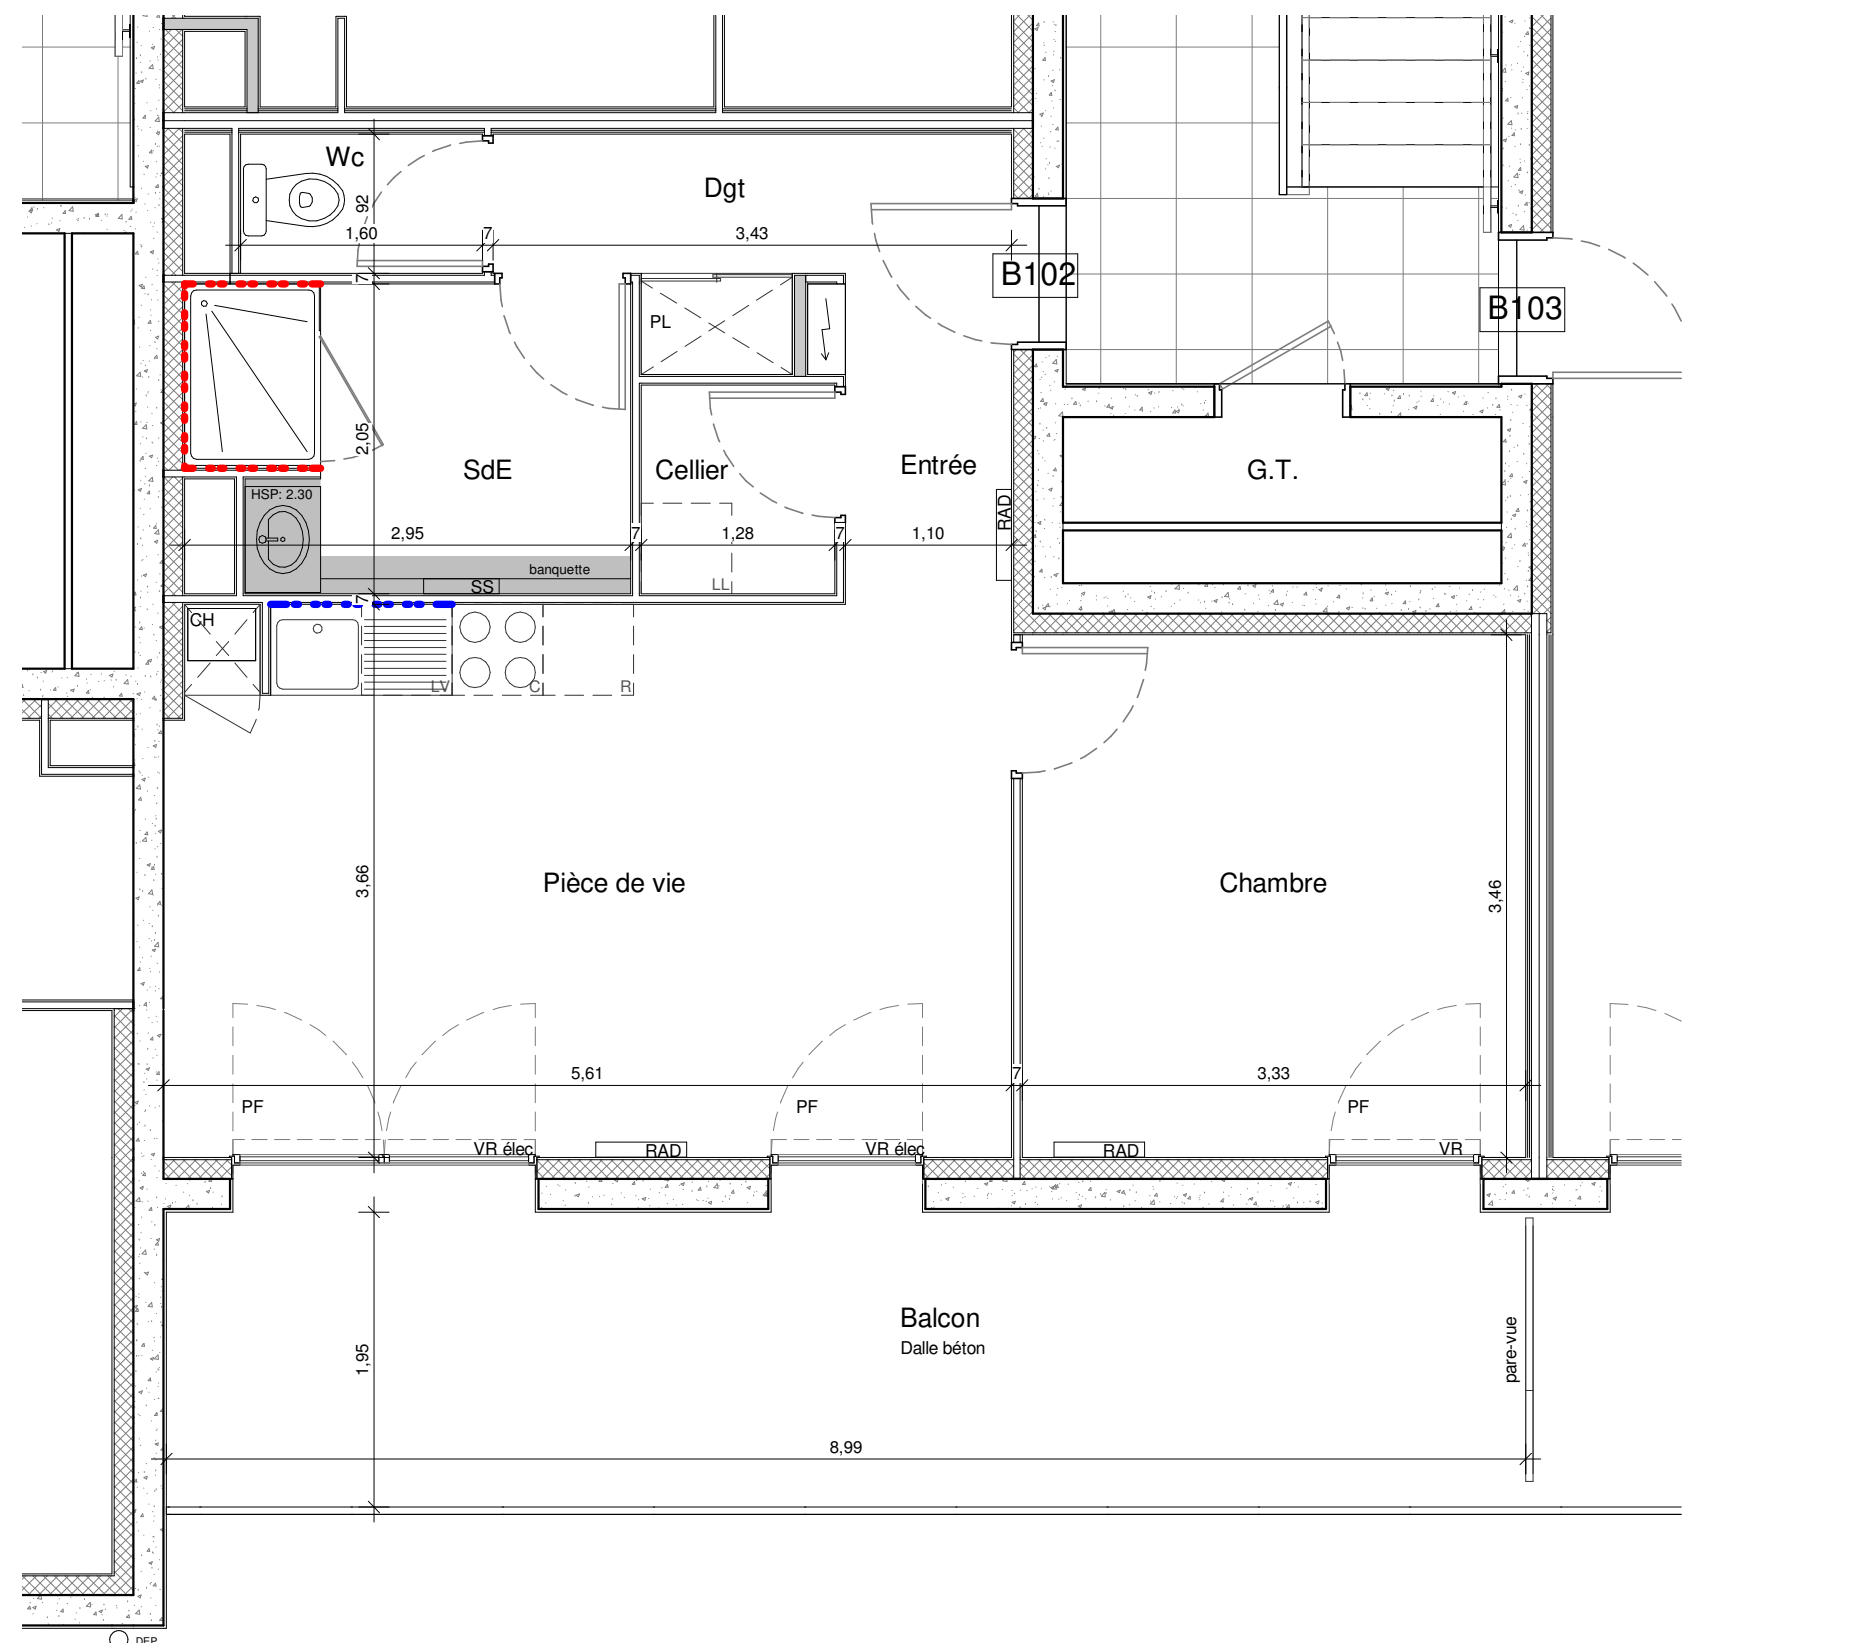

Ech. 1 : 50

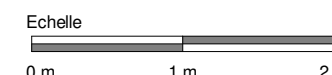

### Légende

PI (Placard) - SdB (Salle de Bains) - SdE (Salle d'Eau) - LL (Lave-Linge) - LV (Lave-Vaisselle) - C (Plaques de Cuisson) - R (Réfrigérateur) - G (Gaine techniques) - All (Allège)  
CH (Chaudière Individuelle) - VR (Volet Roulant) - [Tableau Electrique] - [RAD] Radiateur - [SS] Sèche Serviettes - [Cloison démontable]  
[Soffite] - [Faïence tout hauteur] - [Faïence 2 rangs cuisine]

Les côtes et les surfaces indiquées peuvent varier légèrement en fonction des impératifs de construction.  
Des modifications mineures ou des aménagements de détails nécessaires pour des raisons d'ordre technique ou administratif pourront être apportées sur les plans.  
L'aménagement des cuisines est donné à titre indicatif. Seuls les plans déposés au rang des minutes du notaire font foi.

### N° B 102 - T2 / Niveau R+1

#### Surface habitable

Pièce de vie	20,4 m <sup>2</sup>
Chambre	11,5 m <sup>2</sup>
SdE	5,7 m <sup>2</sup>
Entrée	3,4 m <sup>2</sup>
Dgt	2,8 m <sup>2</sup>
Cellier	1,8 m <sup>2</sup>
Wc	1,5 m <sup>2</sup>
<b>Total surface habitable</b>	<b>47,1 m<sup>2</sup></b>

#### Surface annexe privative

Balcon	17,6 m <sup>2</sup>
<b>Total surface annexe privative</b>	<b>17,6 m<sup>2</sup></b>