
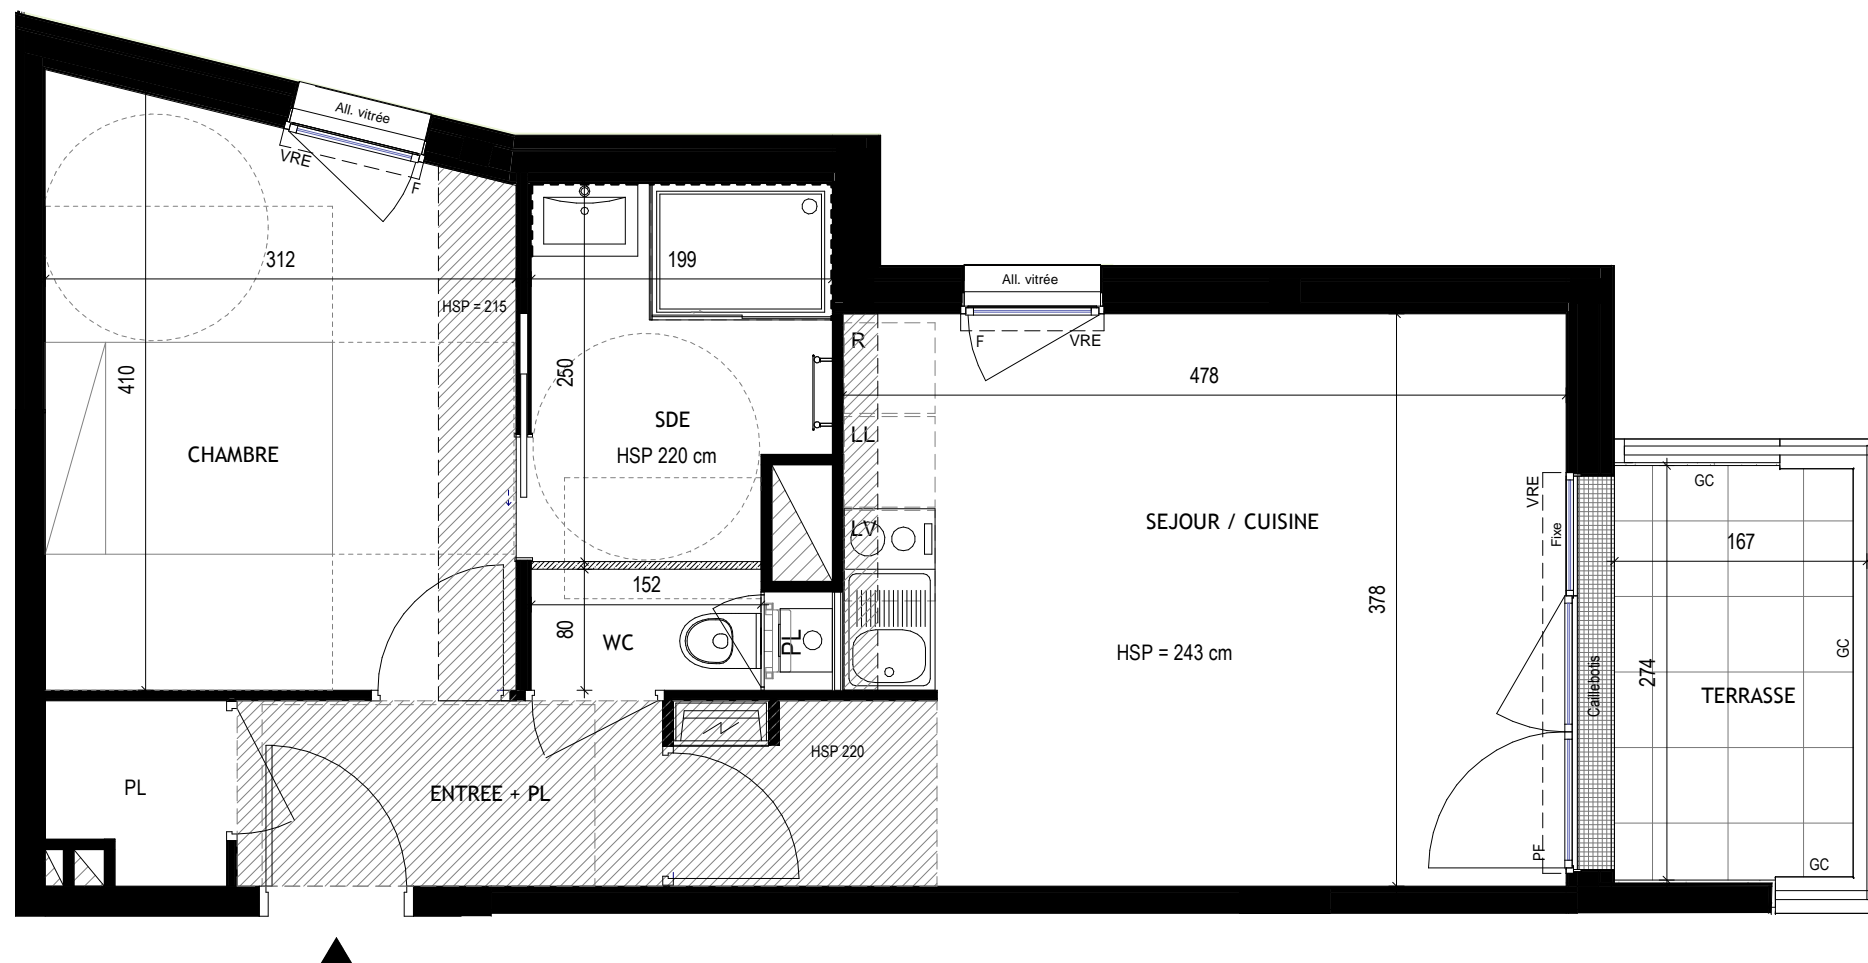


Residence L'Amiral

8 bis Boulevard Amiral Courbet

SCCV LA MOTTE ROUGE
10 rue Louis de Broglie - CS 52302 - 44323 NANTES Cedex 3
02 53 55 71 42

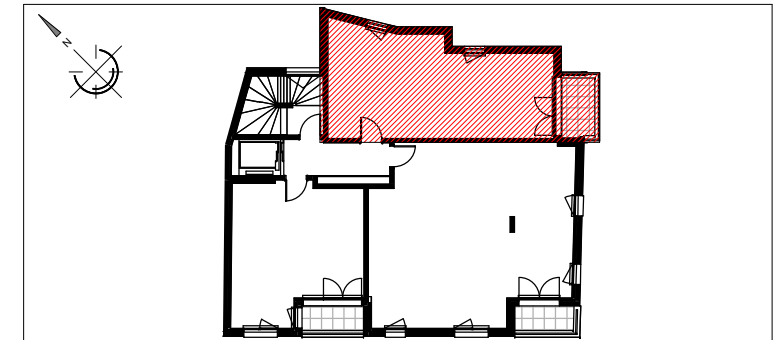

APPT n°	TYPE	NIVEAU
A101	T2	NIVEAU 1

SURFACES HABITABLES (m²)	
ENTREE + PL	4.85 m²
SEJOUR / CUISINE	19.25 m²
CHAMBRE	11.60 m²
SDE	4.65 m²
WC	1.20 m²

TOTAL SURFACES HABITABLES	41.55 m²
----------------------------------	-----------------

SURFACES annexes privées (m²)	
TERRASSE	4.50 m²
TOTAL SURFACES ANNEXES	4.50 m²

(Plans et surfaces susceptibles de variations en fonction des impératifs techniques de mise en oeuvre)

1 : 50	15/05/2019
MODIFICATIONS	

Le présent plan est établi sur la base du dossier de réalisation et pourra subir des adaptations dimensionnelles, techniques et d'organisation, afin de répondre aux contraintes induites par les études détaillées d'exécution. Les poutres, soffites et faux-plafonds n'apparaissent pas systématiquement sur ce plan. Les éléments de mobilier, meubles et plans de travail ne sont placés qu'à titre indicatif.