
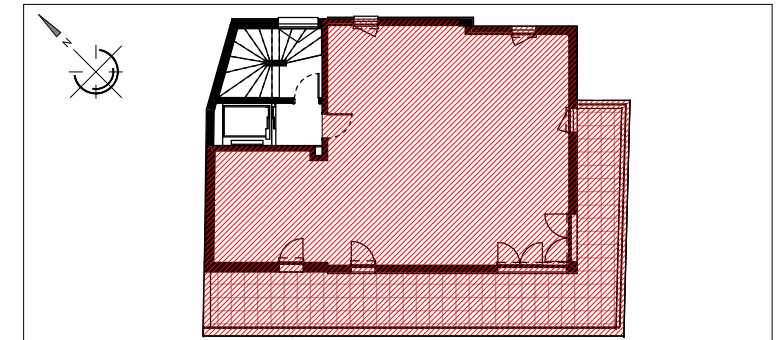


Residence L'Amiral

8 bis Boulevard Amiral Courbet

SCCV LA MOTTE ROUGE
10 rue Louis de Broglie - CS 52302 - 44323 NANTES Cedex 3
02 53 55 71 42

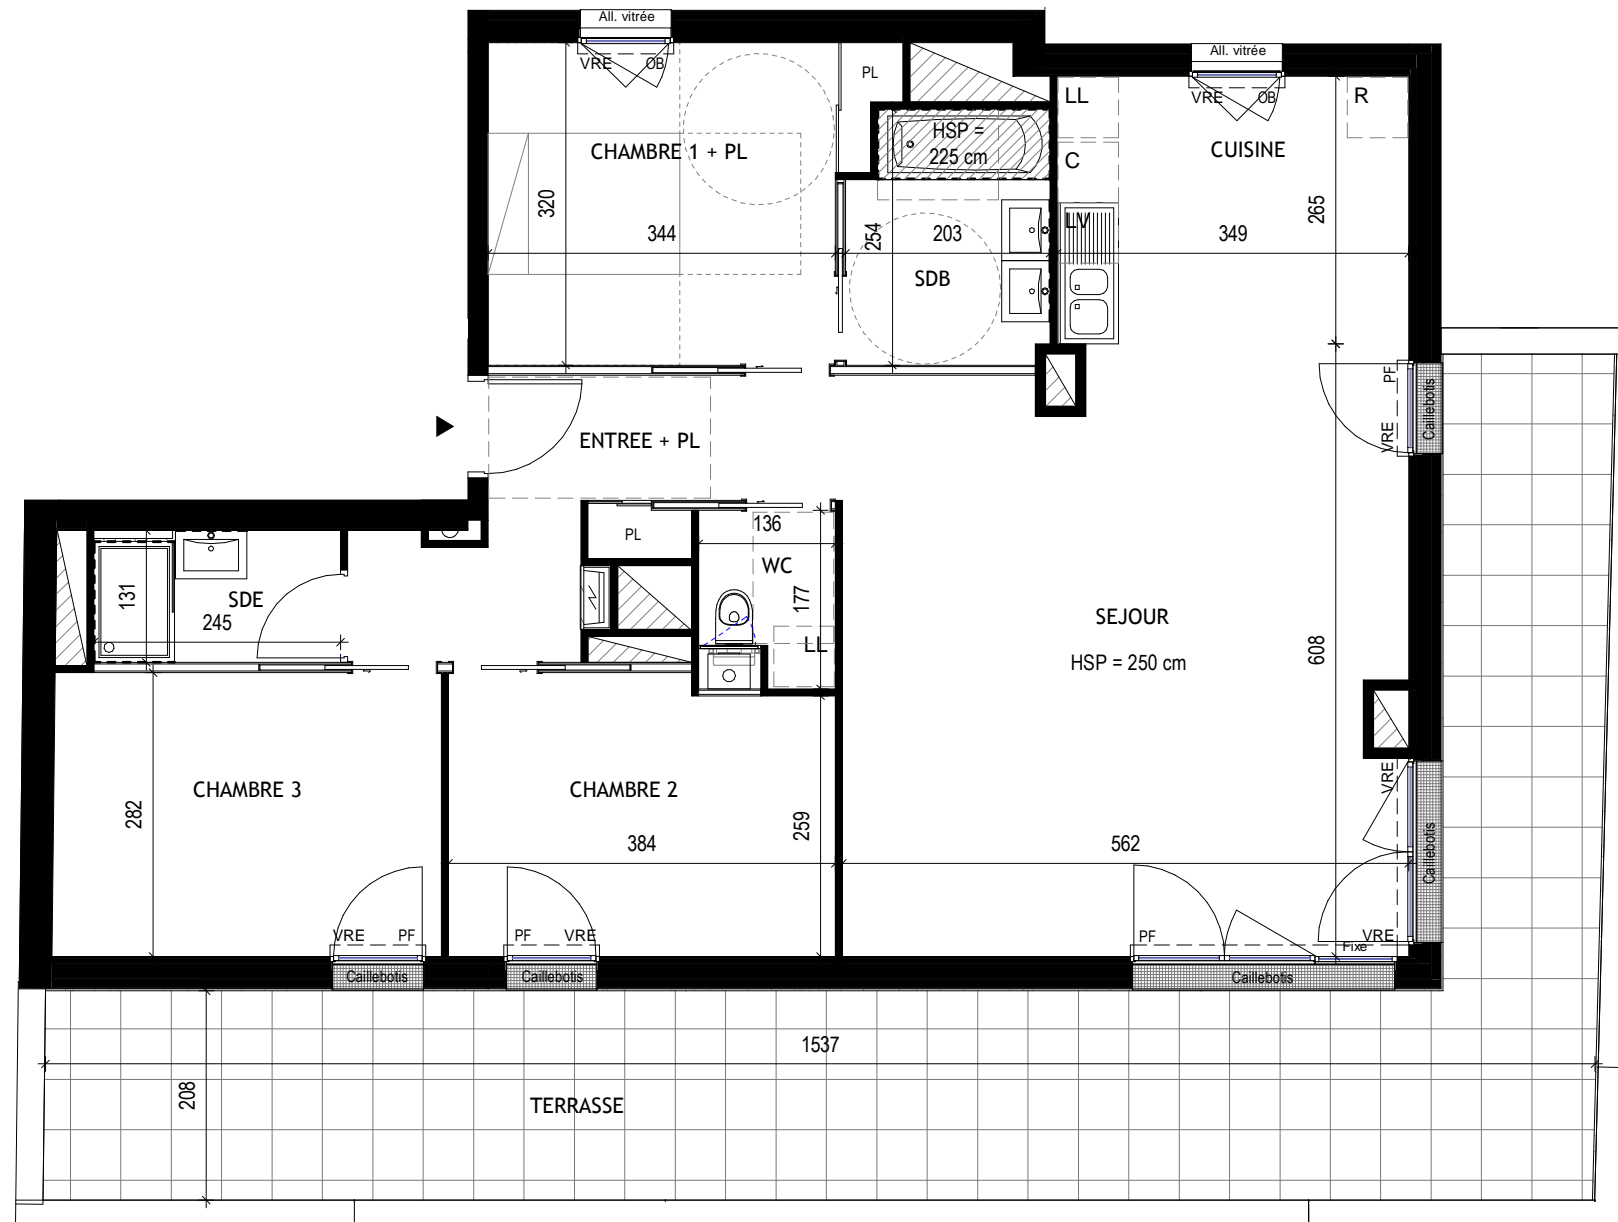

APPT n°	TYPE	NIVEAU
A401	T4	NIVEAU 4

SURFACES HABITABLES (m ²)	
ENTREE + PL	8.10 m ²
SEJOUR	32.85 m ²
CUISINE	9.25 m ²
CHAMBRE 1 + PL	11.65 m ²
CHAMBRE 2	10.50 m ²
CHAMBRE 3	10.85 m ²
SDB	4.90 m ²
SDE	3.20 m ²
WC	2.10 m ²

TOTAL SURFACES HABITABLES 93.40 m²

SURFACES annexes privées (m ²)	
TERRASSE	43.40 m ²
TOTAL SURFACES ANNEXES	43.40 m²

(Plans et surfaces susceptibles de variations en fonction des impératifs techniques de mise en oeuvre)

1 : 75	15/05/2019
MODIFICATIONS	