




ESPACE SANTÉ
DES 3 ÎLES

PROVISOIRE

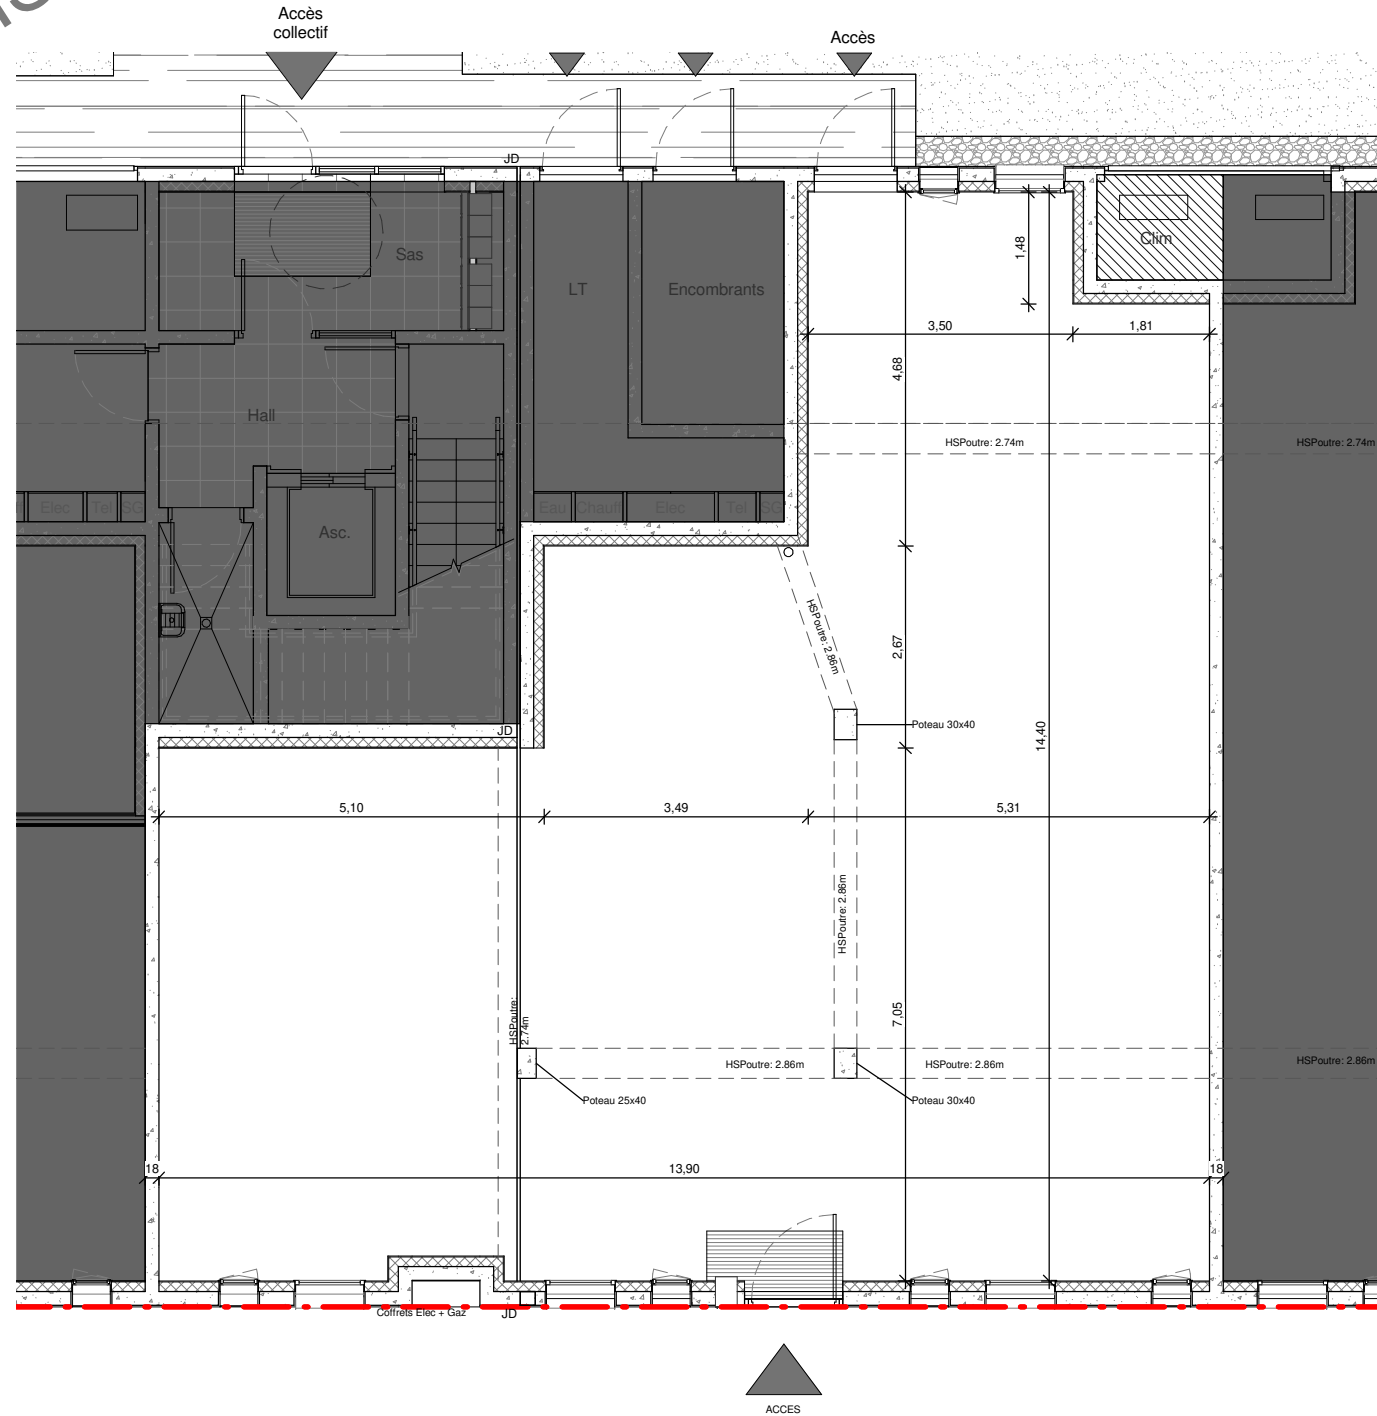

Ech: 1-100°

Les côtes et les surfaces indiquées peuvent varier légèrement en fonction des impératifs de construction.
Des modifications mineures ou des aménagements de détails nécessaires pour des raisons d'ordre technique ou administratif pourront être apportées sur les plans.
Les hauteurs sous dalles, sous isolants et sous poutres sont susceptibles d'évoluer avec les passages des réseaux et les contraintes techniques.
L'emplacement ou les quantités de descentes EP et EU pourront évoluer pour raisons techniques.
Seuls les plans déposés au rang des minutes du notaire font foi.

SCCV LE DAUPHIN

10, rue Louis de Broglie
P.A. de la Rivière
44 323 NANTES Cedex 3



9, rue de la Gare
44 610 INDRE

14-05-2019


IND A



Plan de localisation

**PLAN DE VENTE LOCAL 142 m²
non divisible**

Total surface brute (hors emprises voiles béton et poteaux béton)	142.82 m ²
Surface de plancher	148.55 m ²

 Le local clim VRV n'est pas comptabilisé dans les surfaces utiles et son emplacement pourra évoluer pour raisons techniques.