
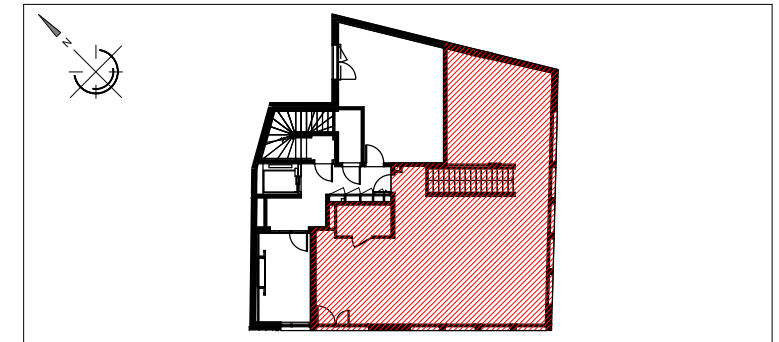


Residence L'Amiral

8 bis Boulevard Amiral Courbet

SCCV LA MOTTE ROUGE
10 rue Louis de Broglie - CS 52302 - 44323 NANTES Cedex 3
02 53 55 71 42

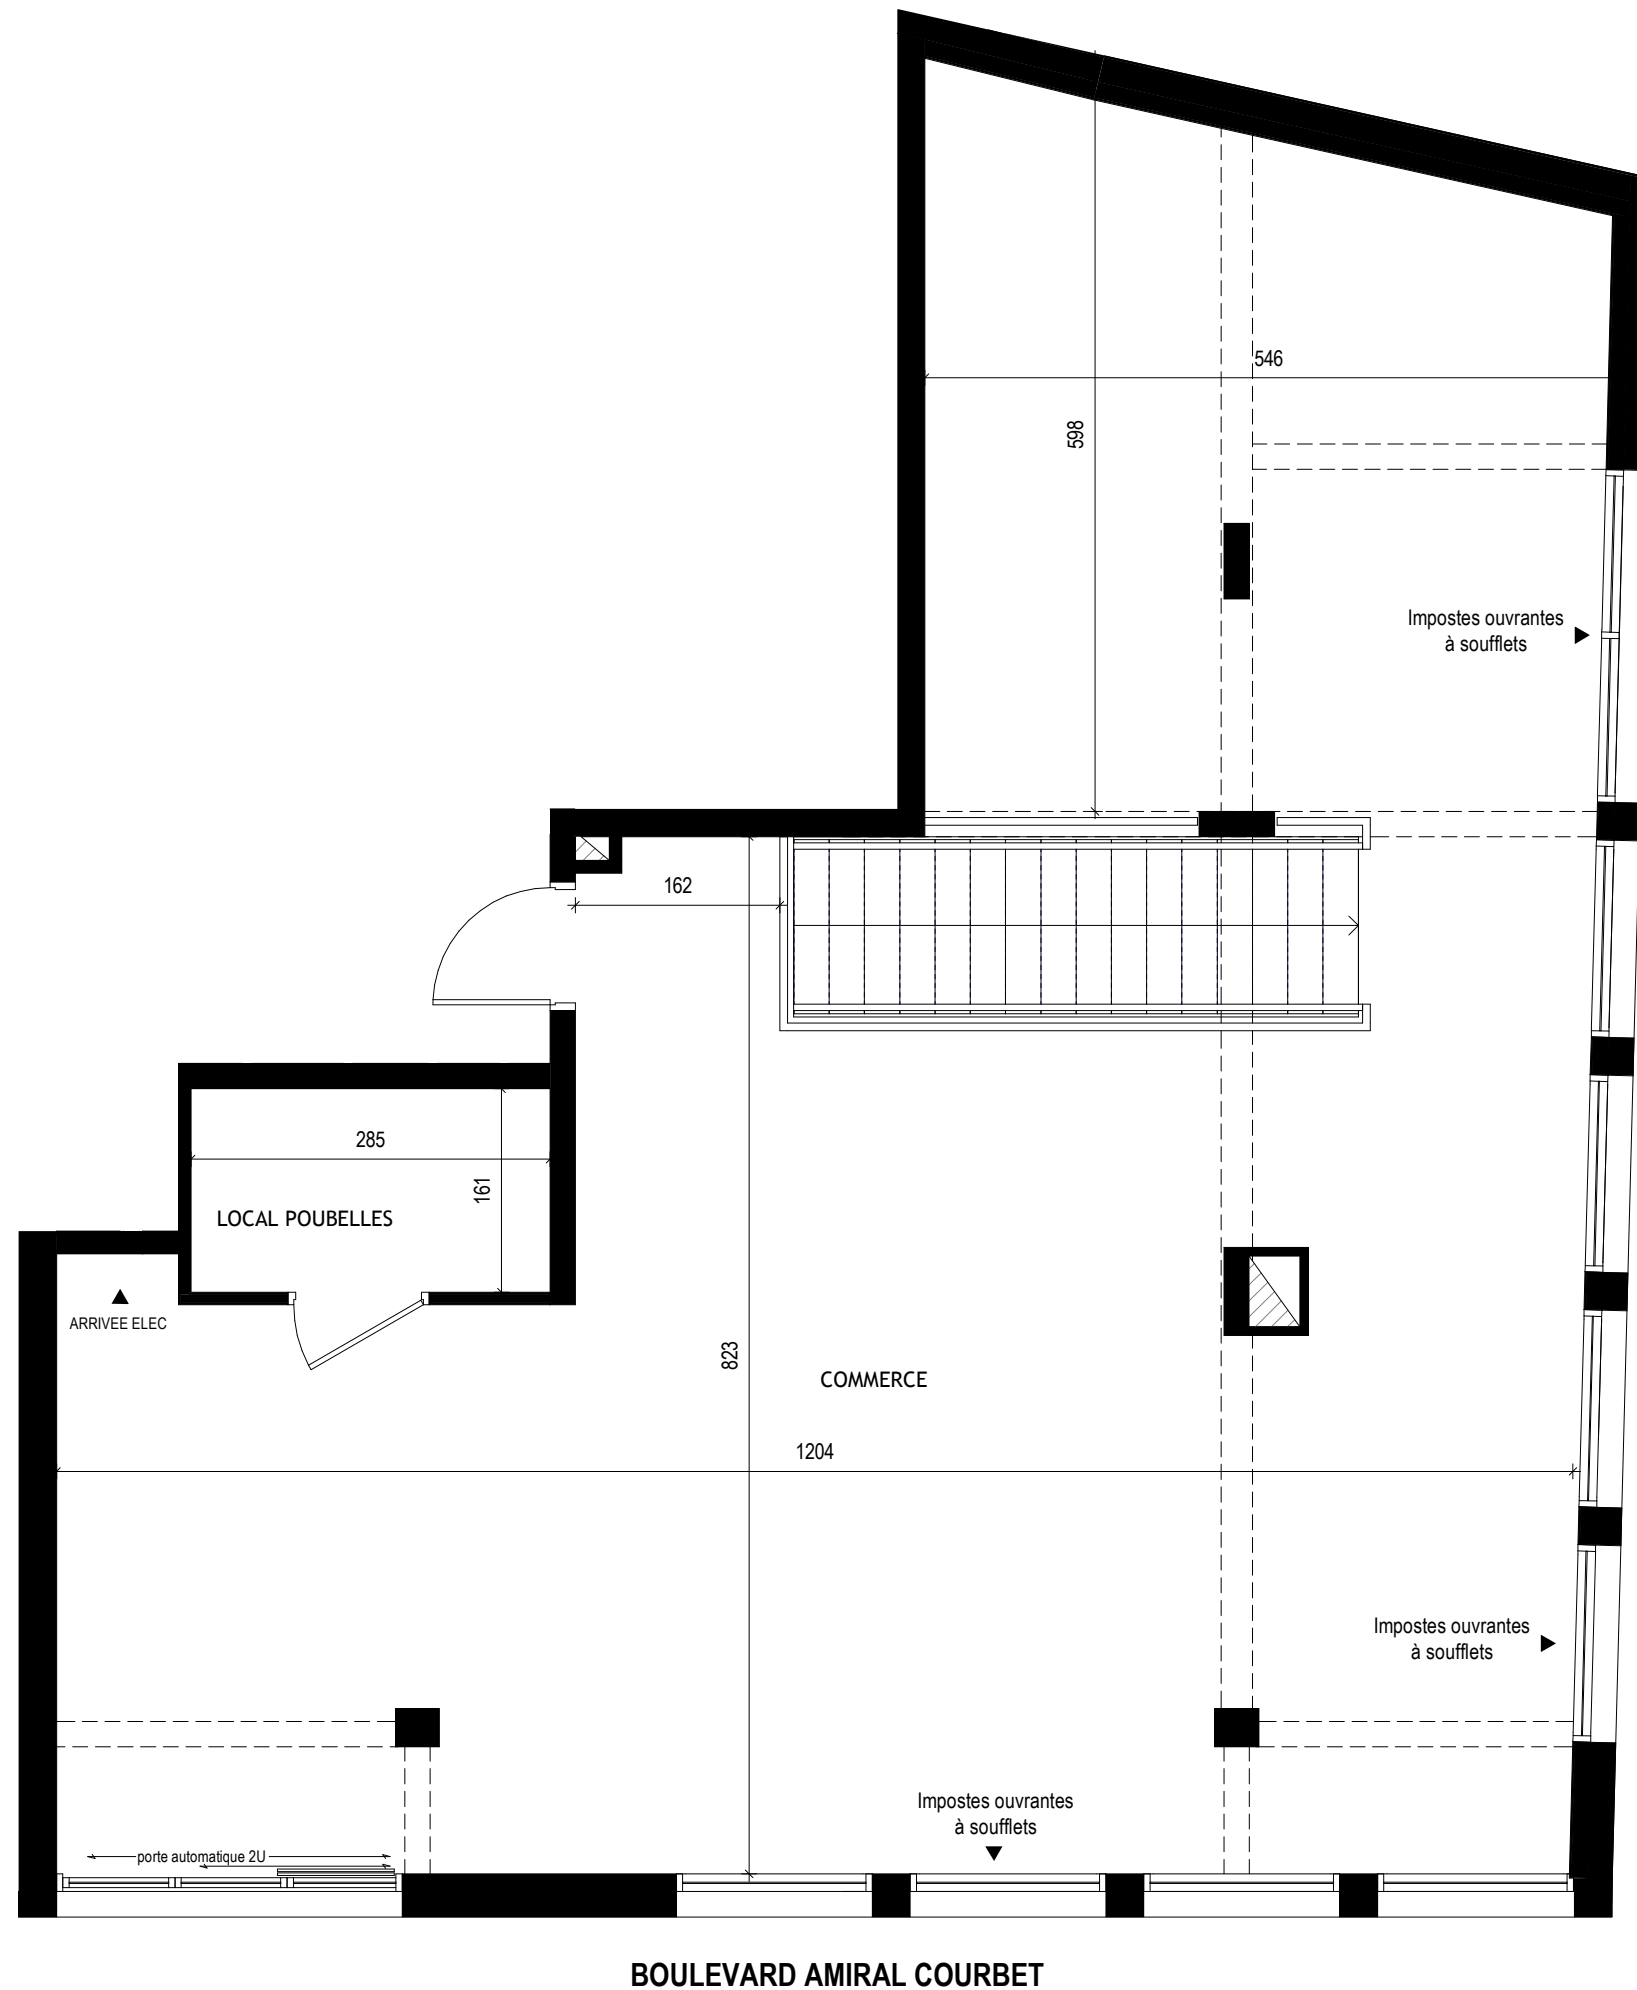

LOCAL COMMERCIAL		NIVEAU
		NIVEAU RDC


SURFACE (m ²)	
COMMERCE	108,45 m ²
LOCAL POUBELLES	4,60 m ²

TOTAL SURFACES	113,05 m²
-----------------------	-----------------------------

(Plans et surfaces susceptibles de variations en fonction des impératifs techniques de mise en oeuvre)

1 : 60	15/05/2019
MODIFICATIONS	
MàJ 10 02 2020	



Le présent plan est établi sur la base du dossier de réalisation et pourra subir des adaptations dimensionnelles, techniques et d'organisation, afin de répondre aux contraintes induites par les études détaillées d'exécution. Les poutres, soffites et faux-plafonds n'apparaissent pas systématiquement sur ce plan. Les éléments de mobilier, meubles et plans de travail ne sont placés qu'à titre indicatif.

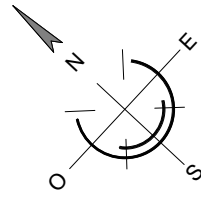

Residence L'Amiral

8 bis Boulevard Amiral Courbet

SCCV LA MOTTE ROUGE
10 rue Louis de Broglie - CS 52302 - 44323 NANTES Cedex 3
02 53 55 71 42

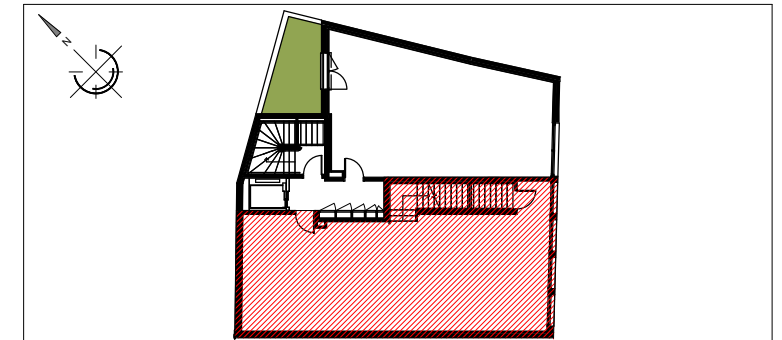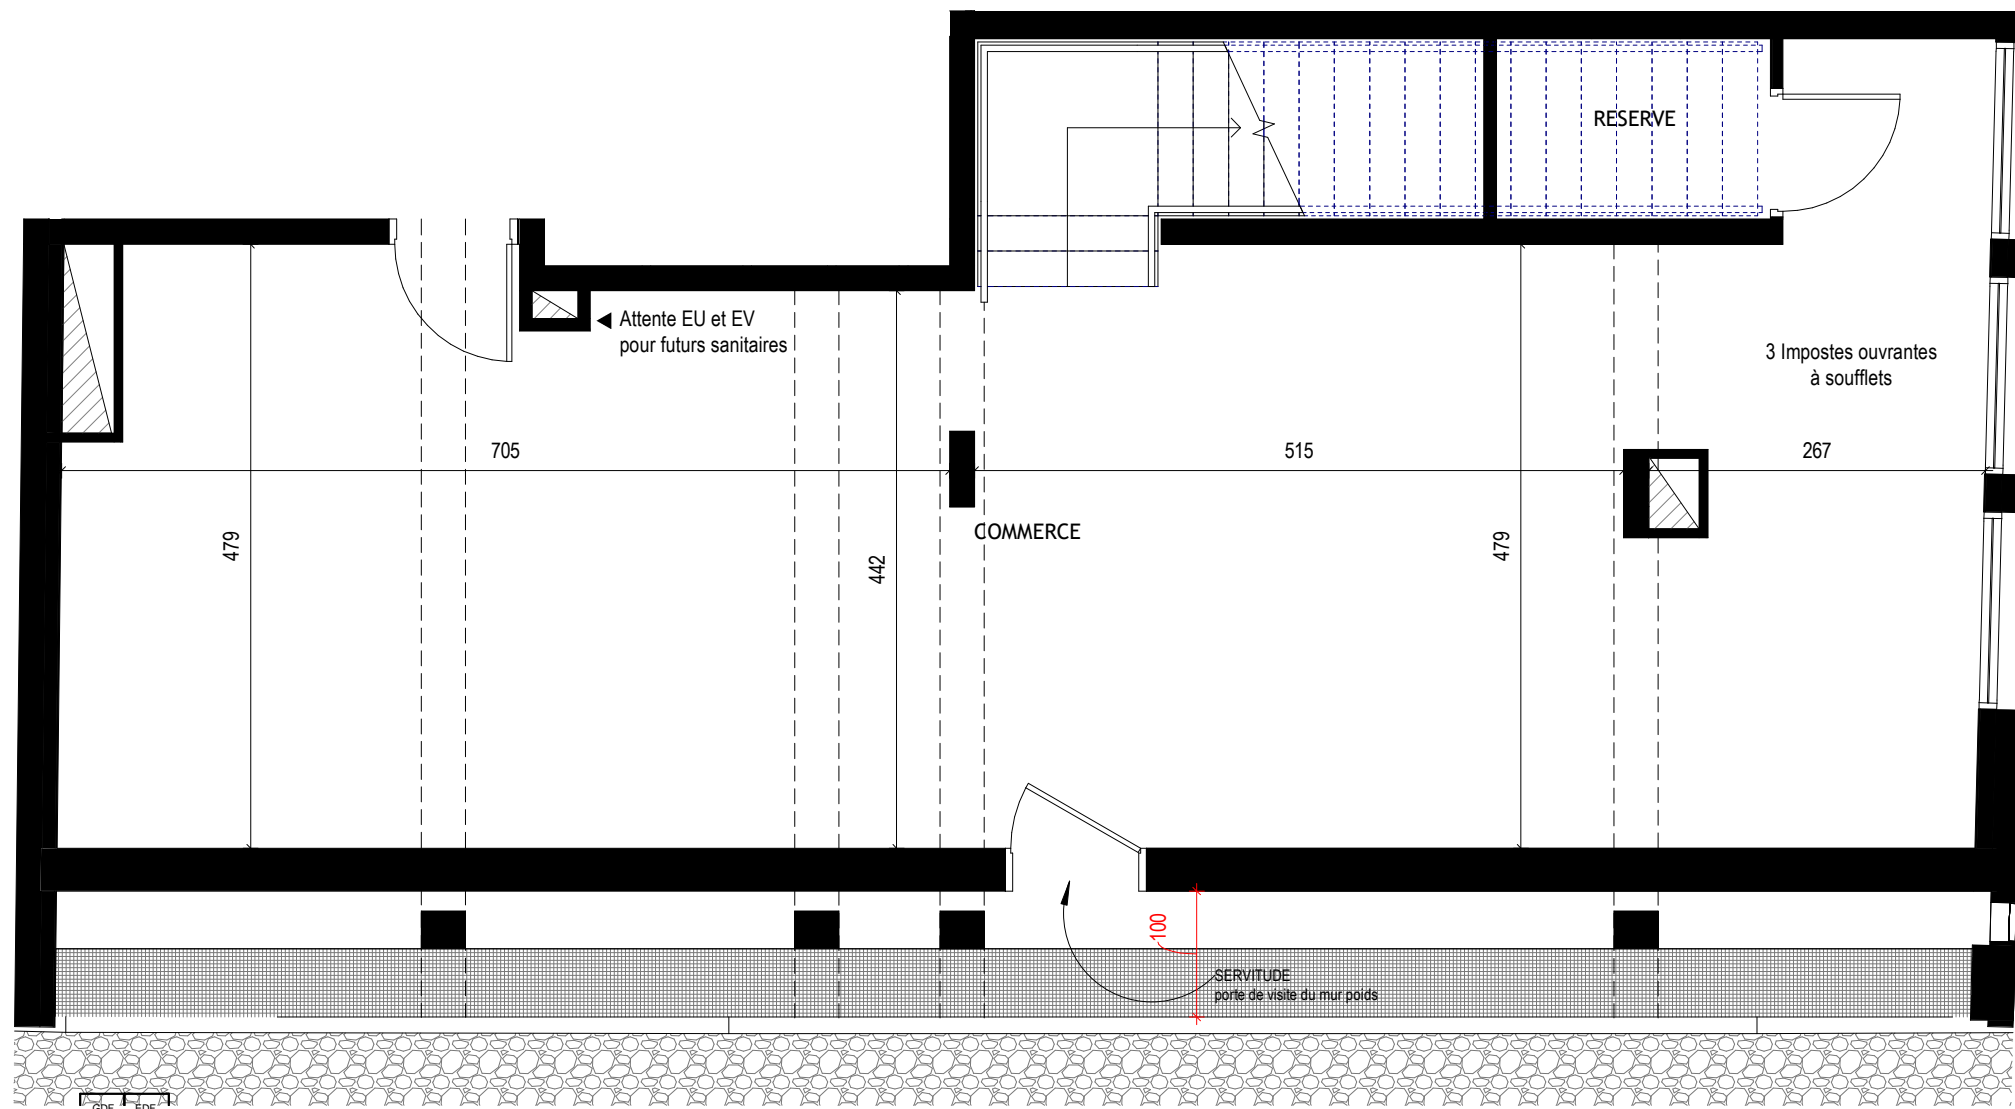

LOCAL COMMERCIAL		NIVEAU	
		NIVEAU R-1	

SURFACE (m ²)	
COMMERCE	72,00 m ²
RESERVE	3,10 m ²

TOTAL SURFACES 75.10 m²

(Plans et surfaces susceptibles de variations en fonction des impératifs techniques de mise en oeuvre)

1 : 60	15/05/2019
MODIFICATIONS MàJ 12/06/2020	